



ろけすたスタジオ南大泉 2F 平面図

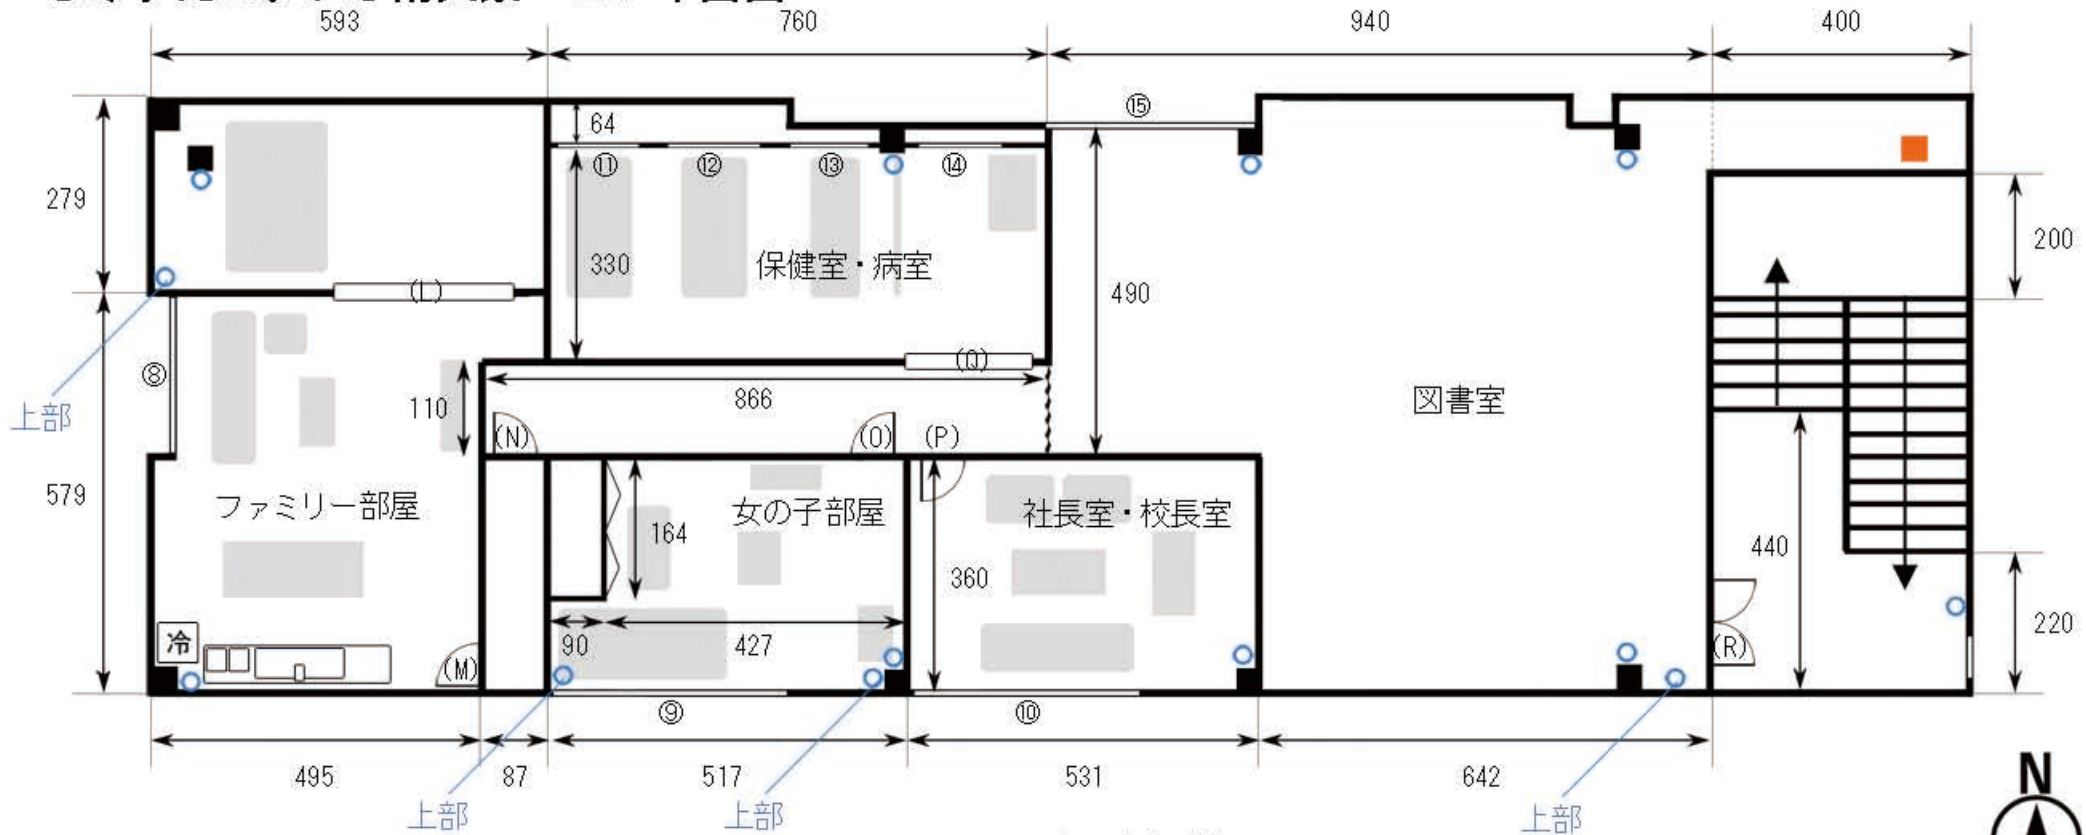

扉・ドア 間口寸法 (幅W×高H)	
(L)	320 × 200
(M)	71 × 200
(N)	74 × 190
(O)	70 × 200
(P)	78 × 200
(Q)	170 × 200
(R)	180 × 200

窓枠サイズ (幅W×高H)	
⑧	234 × 159
⑨	353 × 152
⑩	353 × 152
⑪	120 × 130
⑫	120 × 130
⑬	120 × 130
⑭	166 × 130
⑮	236 × 156

◆図書室詳細

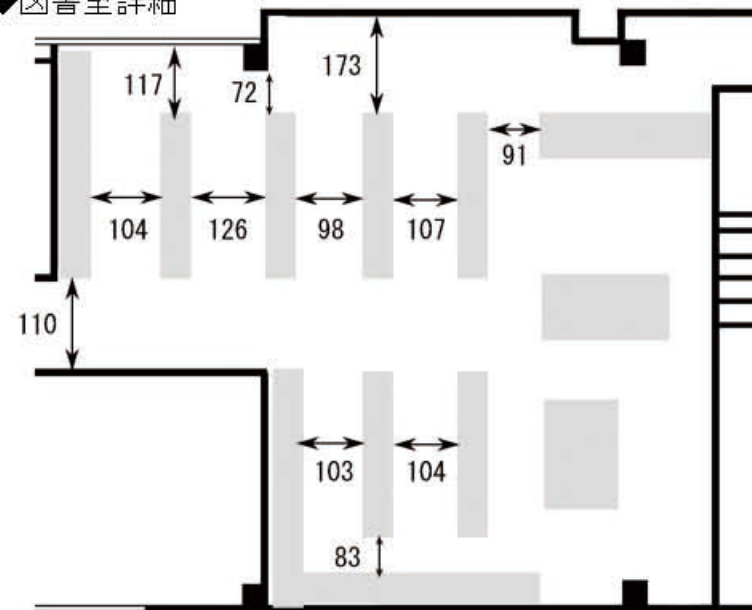

- ... コンセント
- ... ブレーカー

