



# ろけすたスタジオ南大泉 3F平面図

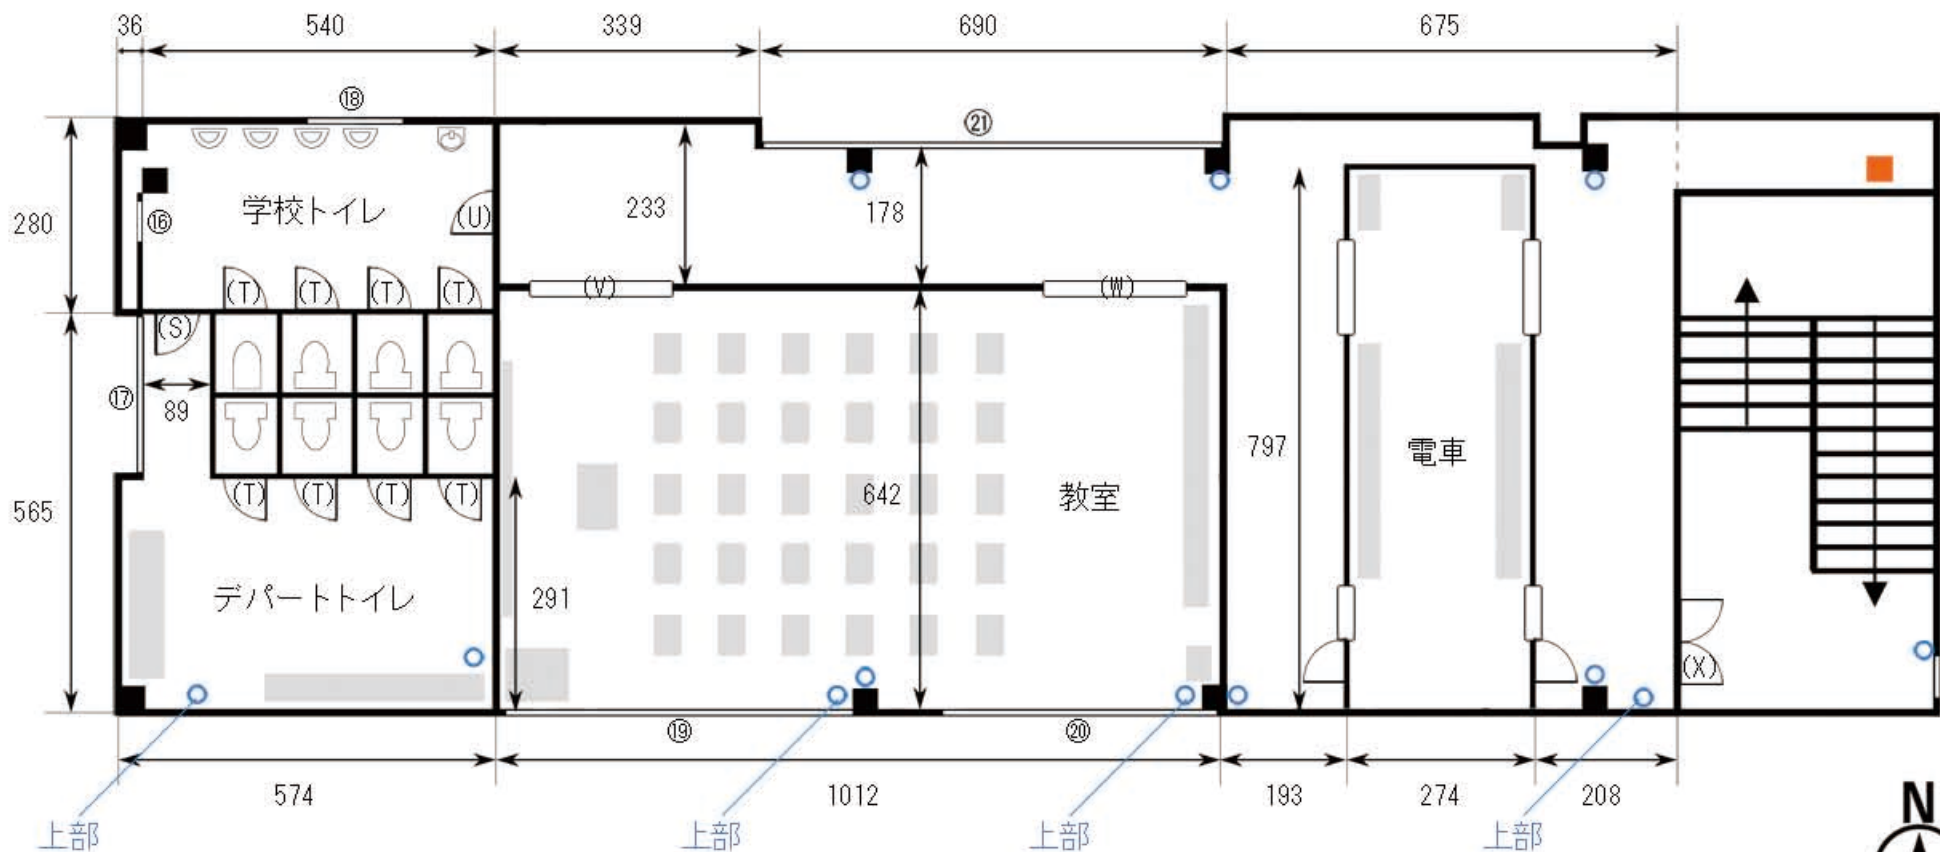

## ◆トイレ詳細

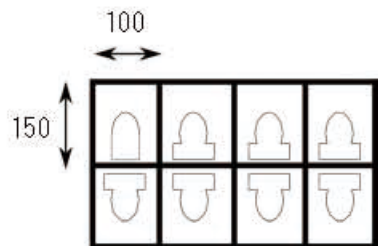

扉・ドア 間口寸法 (幅W×高H)	
(S)	59 × 177
(T)	59 × 177
(U)	82 × 190
(V)	180 × 190
(W)	180 × 190
(X)	180 × 200

窓枠サイズ (幅W×高H)	
⑬	83 × 90
⑰	233 × 148
⑱	113 × 106
⑲	353 × 152
⑳	353 × 152
㉑	646 × 150

- ... コンセント
- ... ブレーカー